


PLANIMETRIA DELLA DISTRIBUZIONE DEGLI INGRESSI DELLE CLASSI

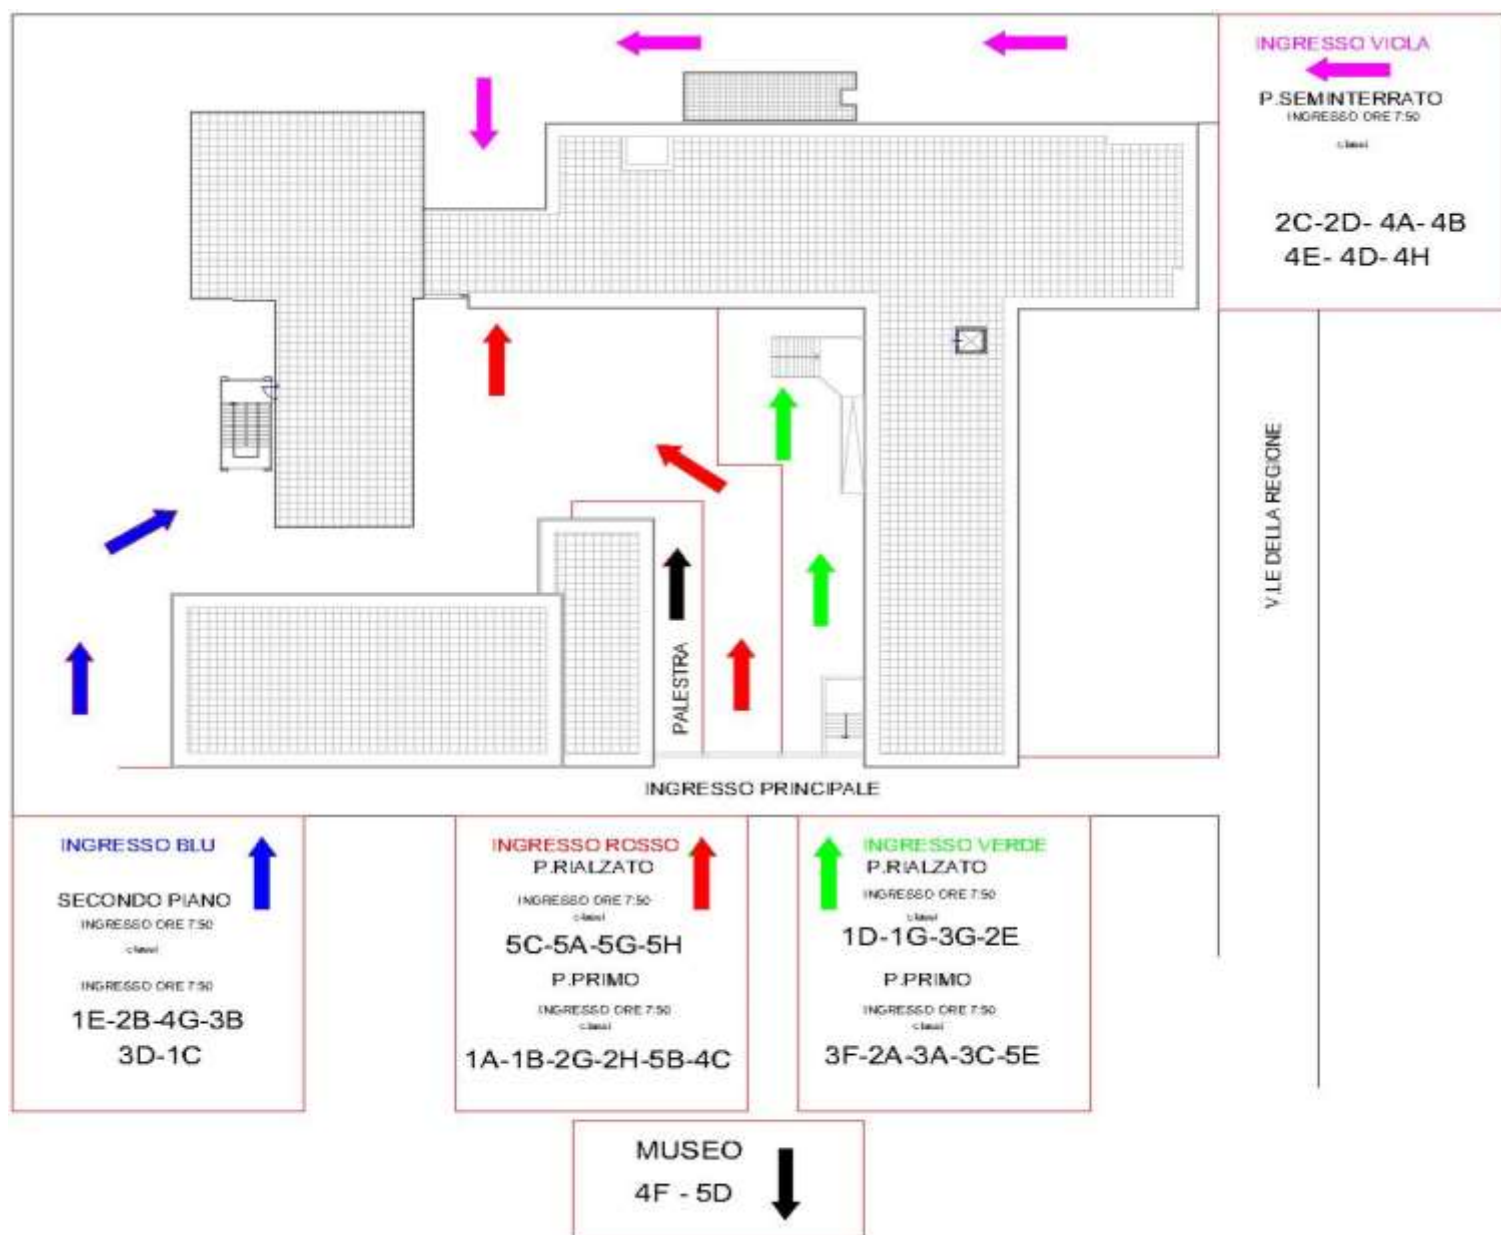

UBICAZIONE CLASSI DAL 14.09.2021

1A	PRIMO PIANO
1B	PRIMO PIANO
1C	SECONDO PIANO
1D	PIANO RIALZATO
1E	SECONDO PIANO
1G	PIANO RIALZATO
2A	PRIMO PIANO
2B	SECONDO PIANO
2C	PIANO SEMINTERRATO
2D	PIANO SEMINTERRATO
2E	PIANO RIALZATO
2G	PRIMO PIANO
2H	PRIMO PIANO
3A	PRIMO PIANO
3B	SECONDO PIANO
3C	PRIMO PIANO
3D	SECONDO PIANO
3F	PRIMO PIANO
3G	SECONDO PIANO
4A	PIANO SEMINTERRATO
4B	PIANO SEMINTERRATO
4C	PRIMO PIANO
4D	PIANO SEMINTERRATO
4E	PIANO SEMINTERRATO
4F	MUSEO
4G	PIANO RIALZATO
4H	PIANO SEMINTERRATO
5A	PIANO RIALZATO
5B	PRIMO PIANO
5C	PIANO RIALZATO
5D	MUSEO
5E	PRIMO PIANO
5G	PIANO RIALZATO
5H	PIANO RIALZATO